

# DEPARTEMENT DU LOIRET

## Commune d'Aschères-le-Marché

# ETUDE DIAGNOSTIQUE DU RESEAU D'ASSAINISSEMENT Plan du réseau ASS

Maîtrise d'ouvrage :



Communauté de Communes de la Forêt  
15 rue du Mail Est  
45170 Neuville-aux-Bois

Atlas - Echelle 1/2 500

### Légende

#### AUTRES



STEU

REGARDS (COTE TN - PROFONDEUR (m))



PLUVIAL



SEPARATIF



POST\_POMP\_ALM



CHASSE



BRANCHEMENTS



AVALOIRS

#### RESEAU

REFOULEMENT

— REFOULEMENT

RESEAU

— PLUVIAL

— SEPARATIF



Dessiné par : CC

Date : Décembre 2020


Validé par : CC

version 1

ADM Conseil  
12 rue Emile Zola - 45 000 ORLEANS  
tel : 02 38 52 94 48  
fax : 02 38 52 96 65





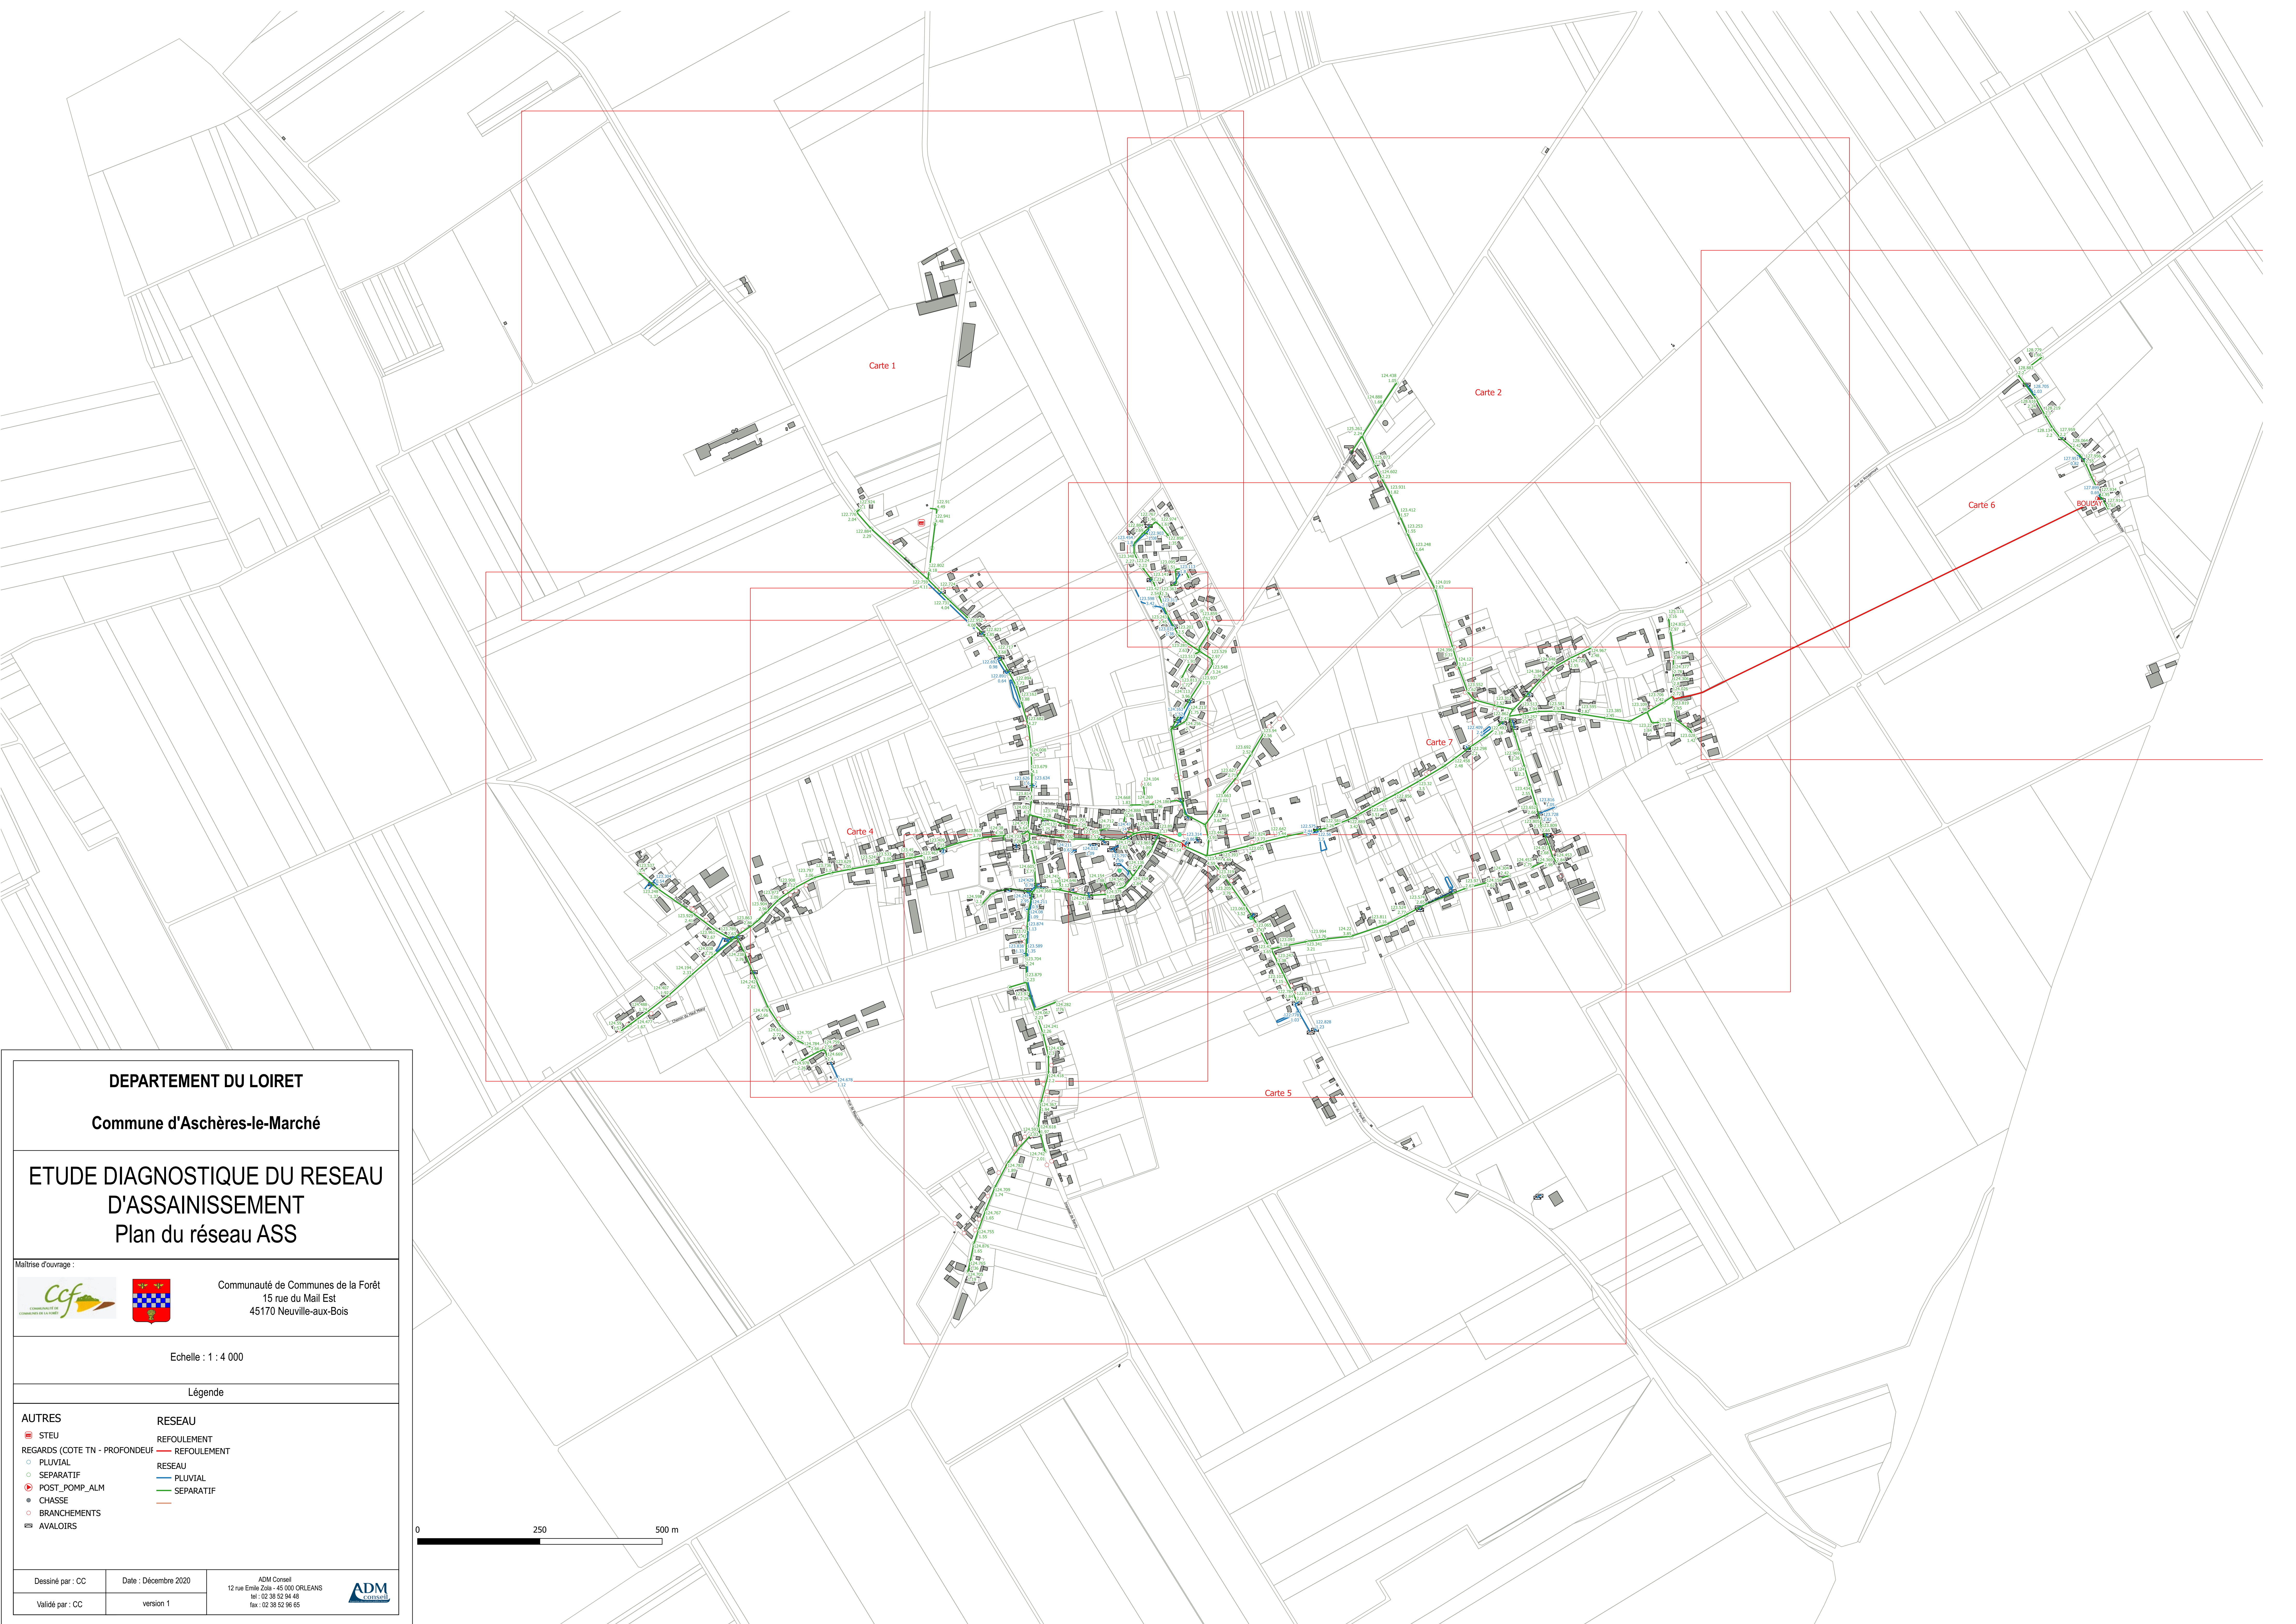


DEPARTEMENT DU LOIRET

Commune d'Aschères-le-Marché

ETUDE DIAGNOSTIQUE DU RESEAU  
D'ASSAINISSEMENT  
Plan du réseau ASS

Maîtrise d'ouvrage :

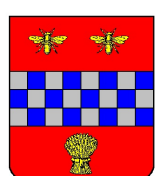

Communauté de Communes de la Forêt  
15 rue du Mail Est  
45170 Neuville-aux-Bois

Echelle : 1 : 4 000

Légende

AUTRES

- STEU
- REGARDS (COTE TN - PROFONDEUR)
- PLUVIAL
- SEPARATIF
- POST\_POMP\_ALM
- CHASSE
- BRANCHEMENTS
- AVALOIRS

RESEAU

- REFOULEMENT
- RESEAU
- PLUVIAL
- SEPARATIF

Dessiné par : CC

Date : Décembre 2020



ADM Conseil  
12 rue Emile Zola - 45 000 ORLEANS  
tel : 02 38 52 94 45  
fax : 02 38 52 96 65





Validé par : CC

version 1



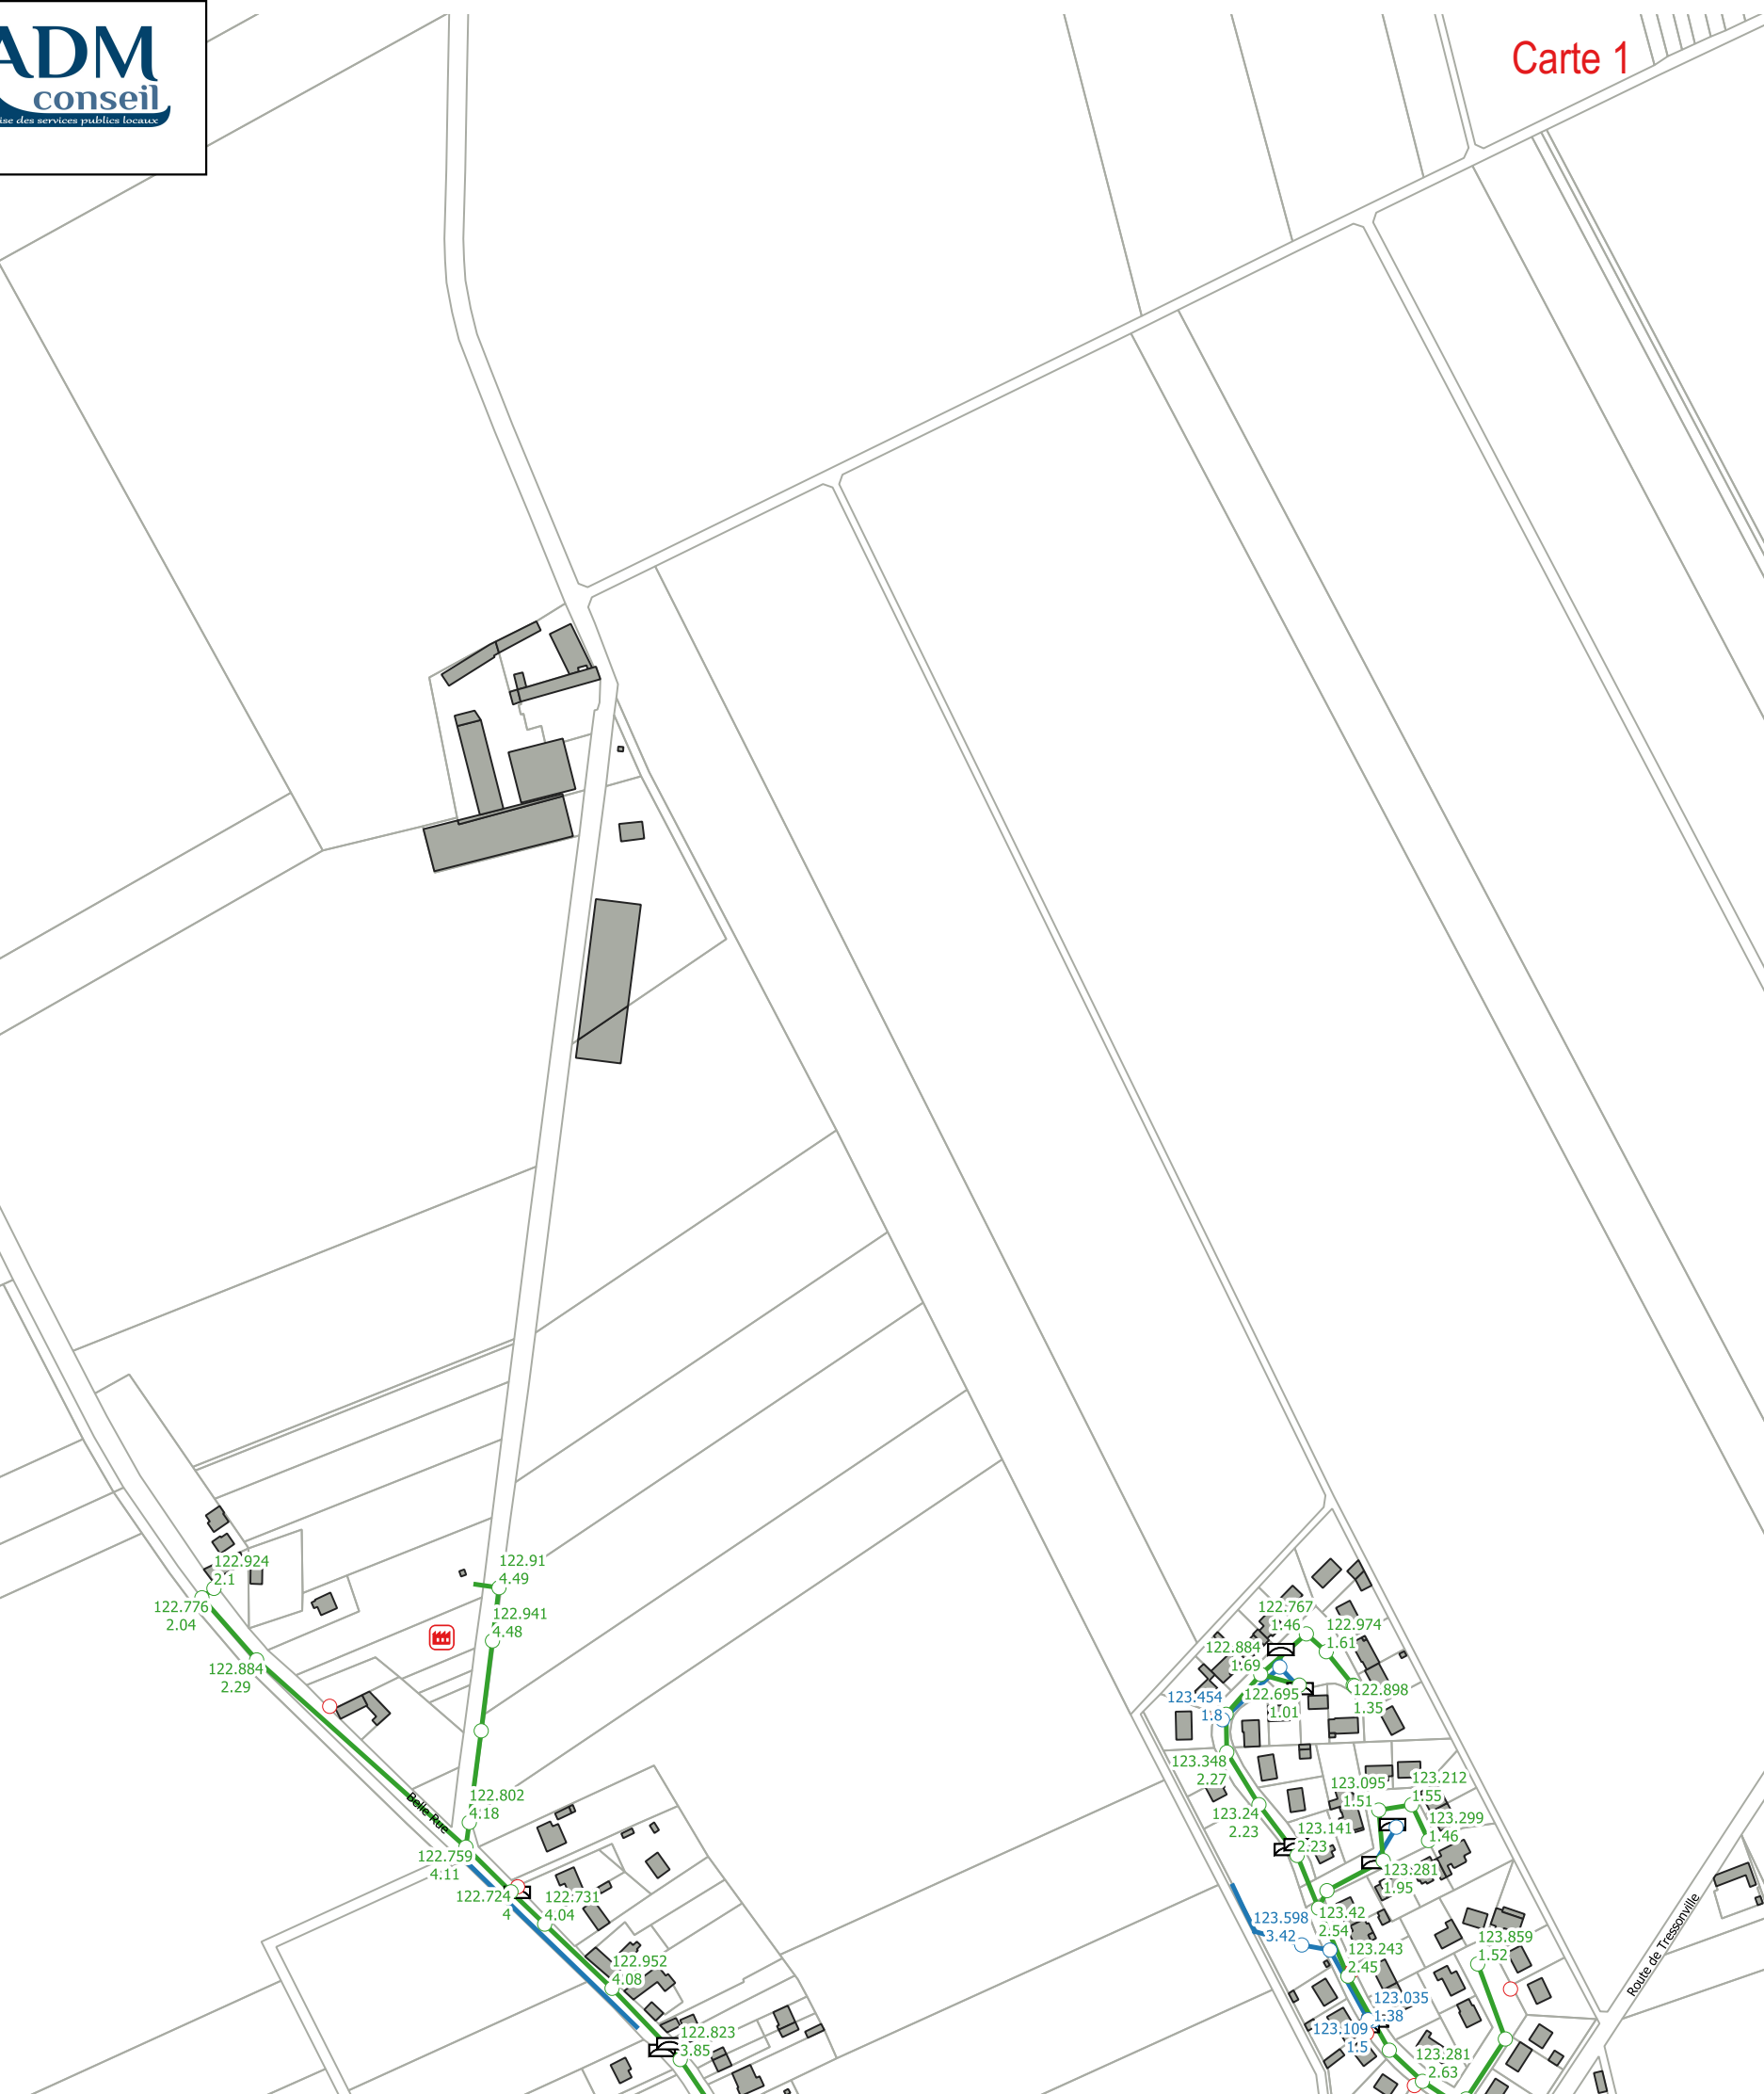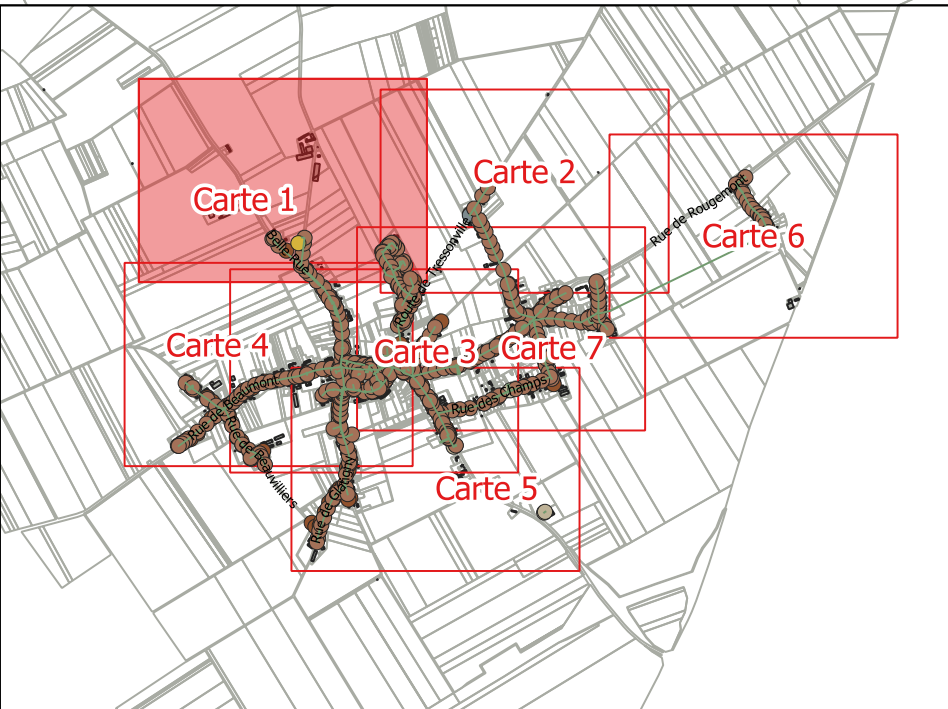

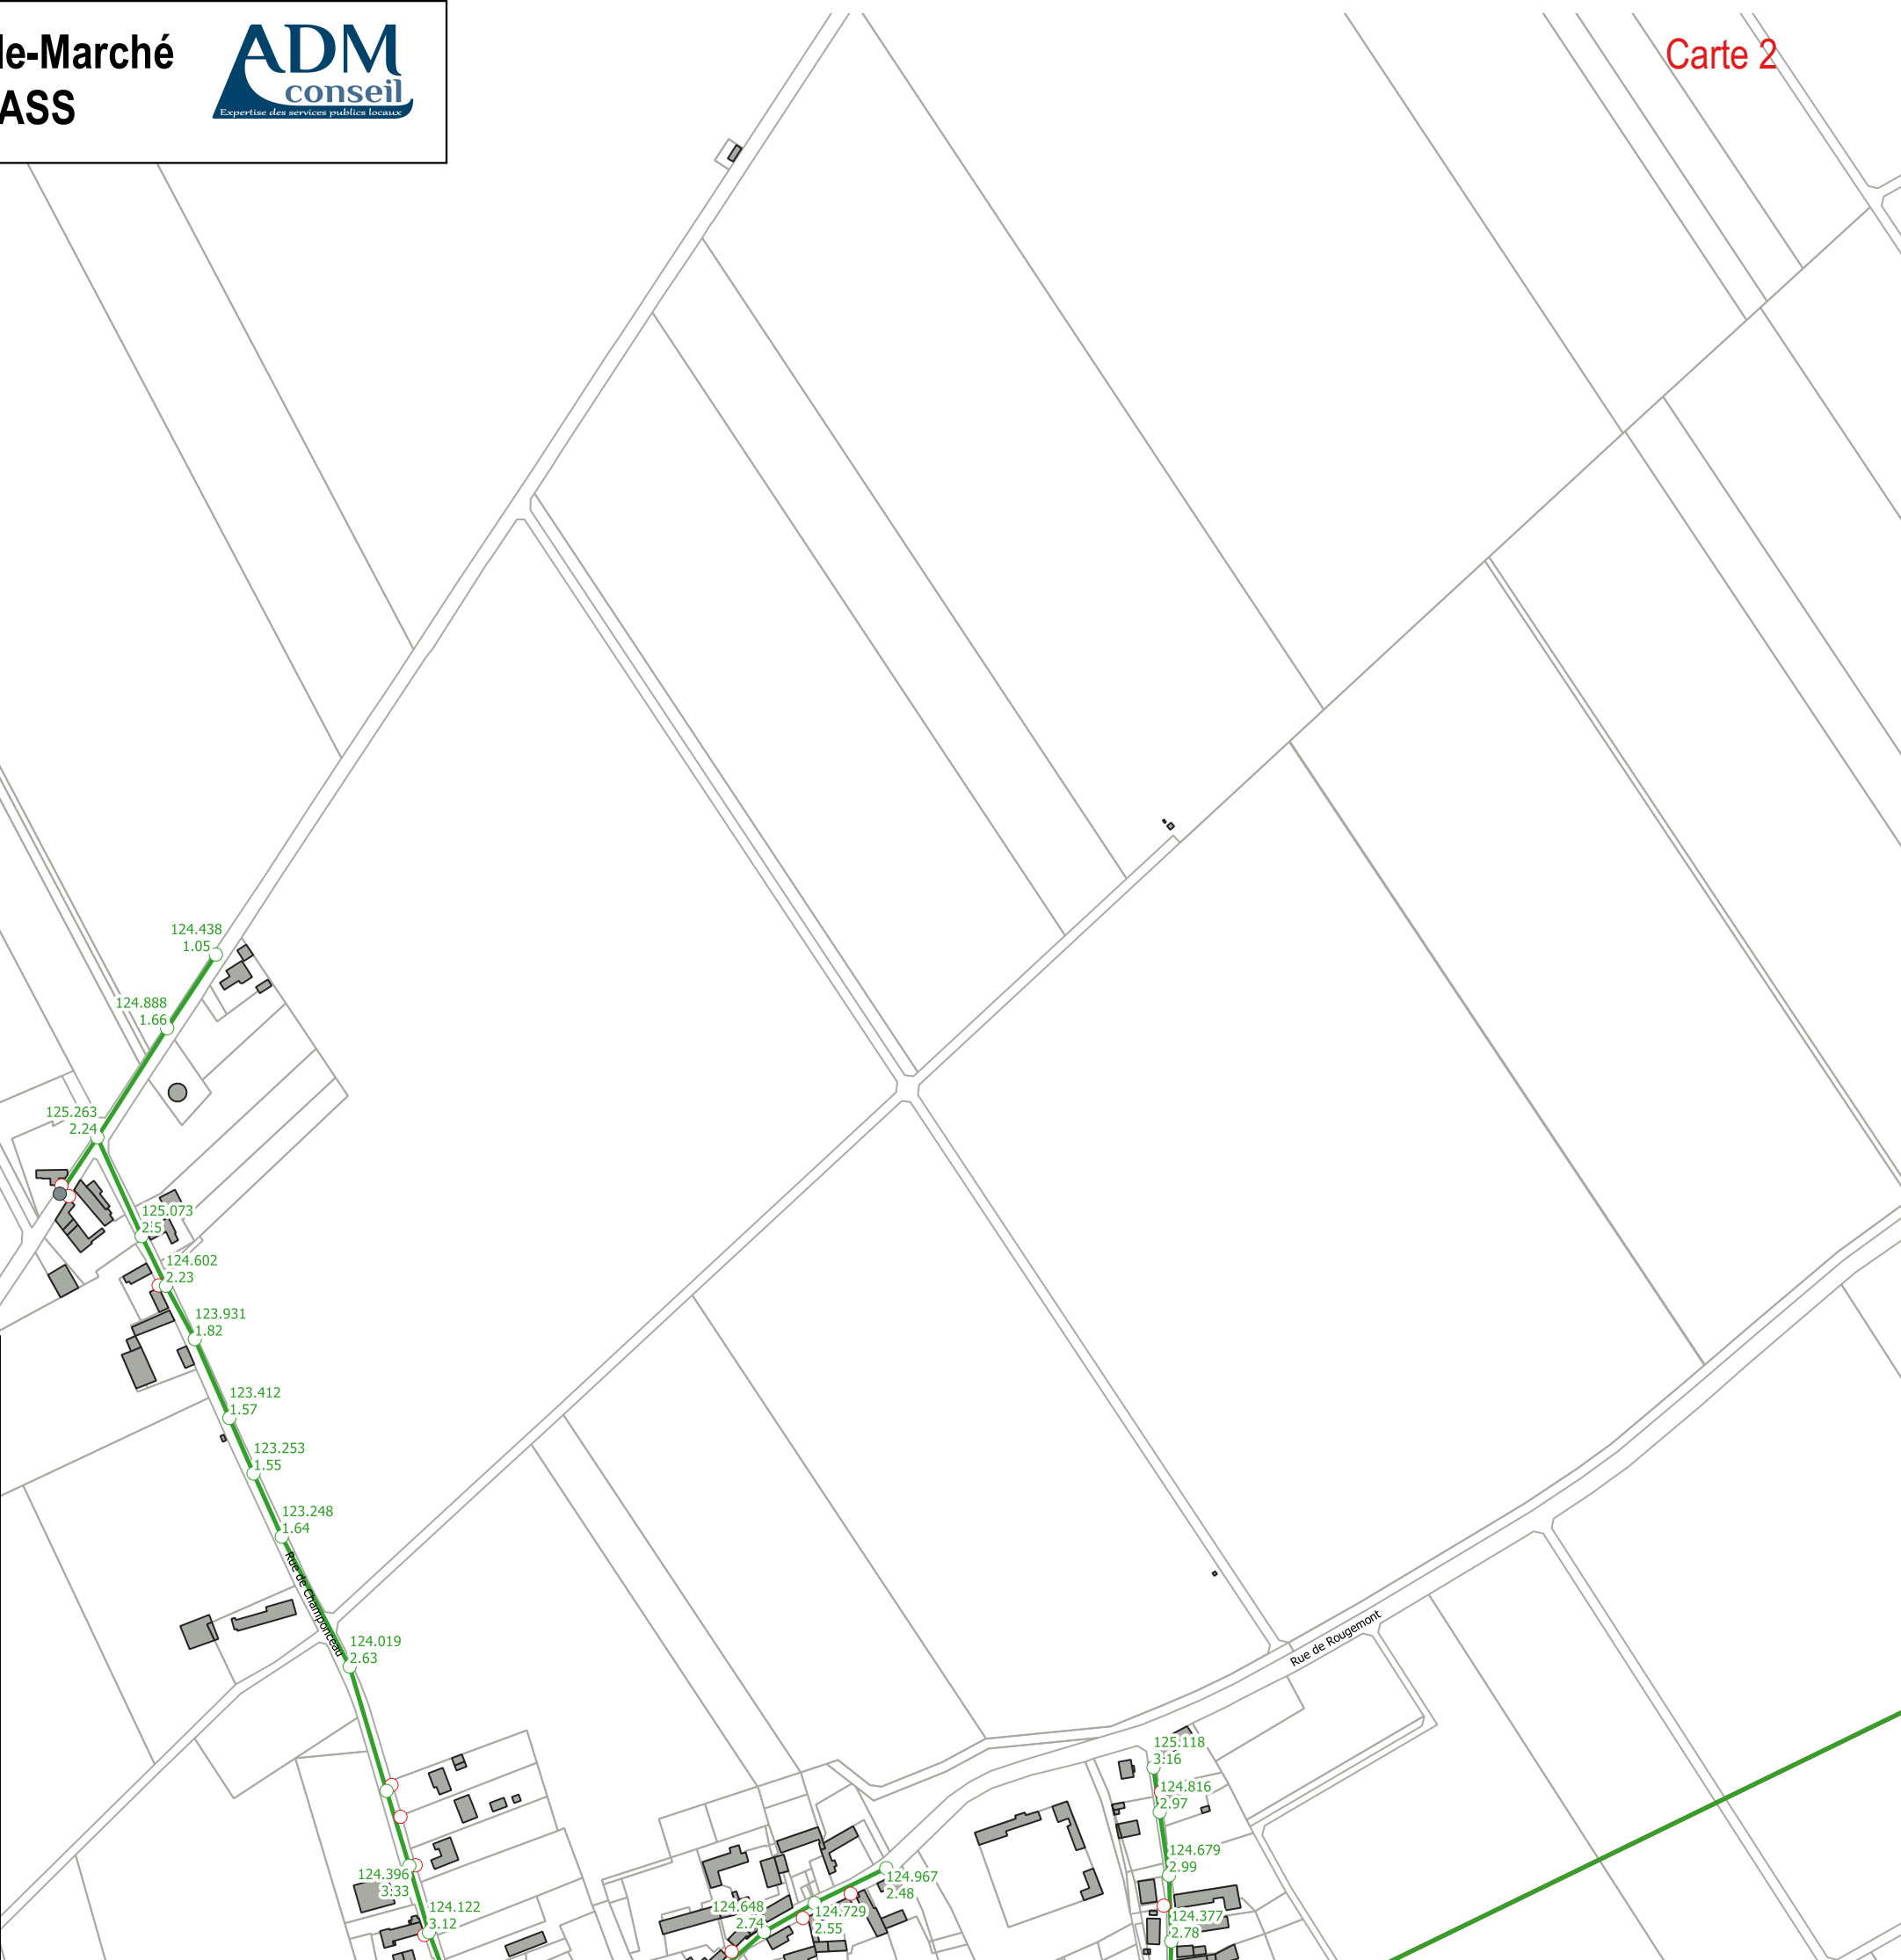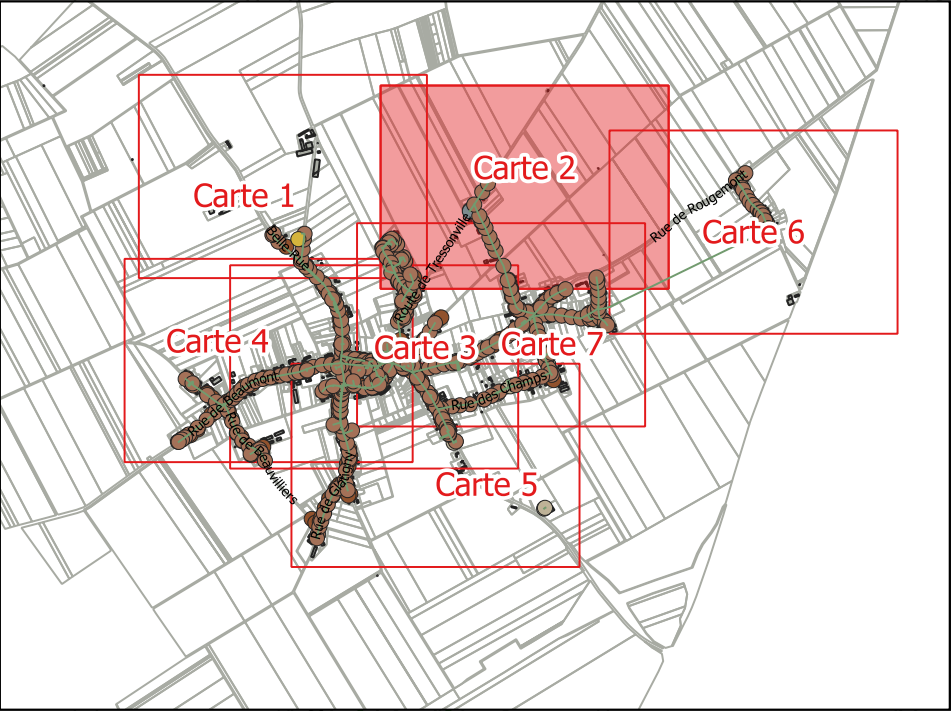







# Commune d'Aschères-le-Marché

## Plan des réseaux ASS



Carte 3

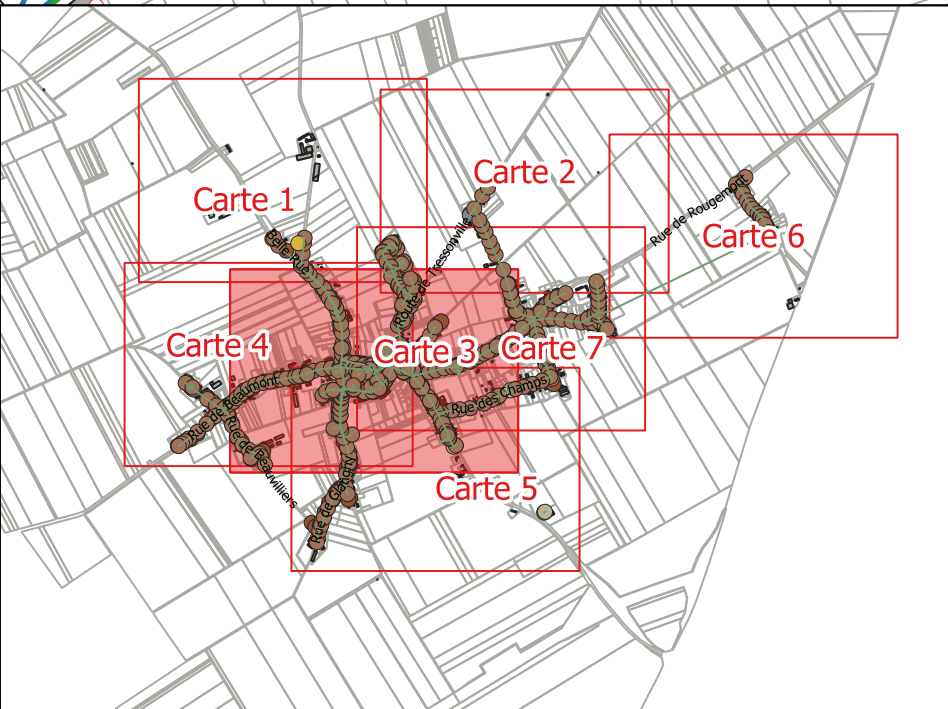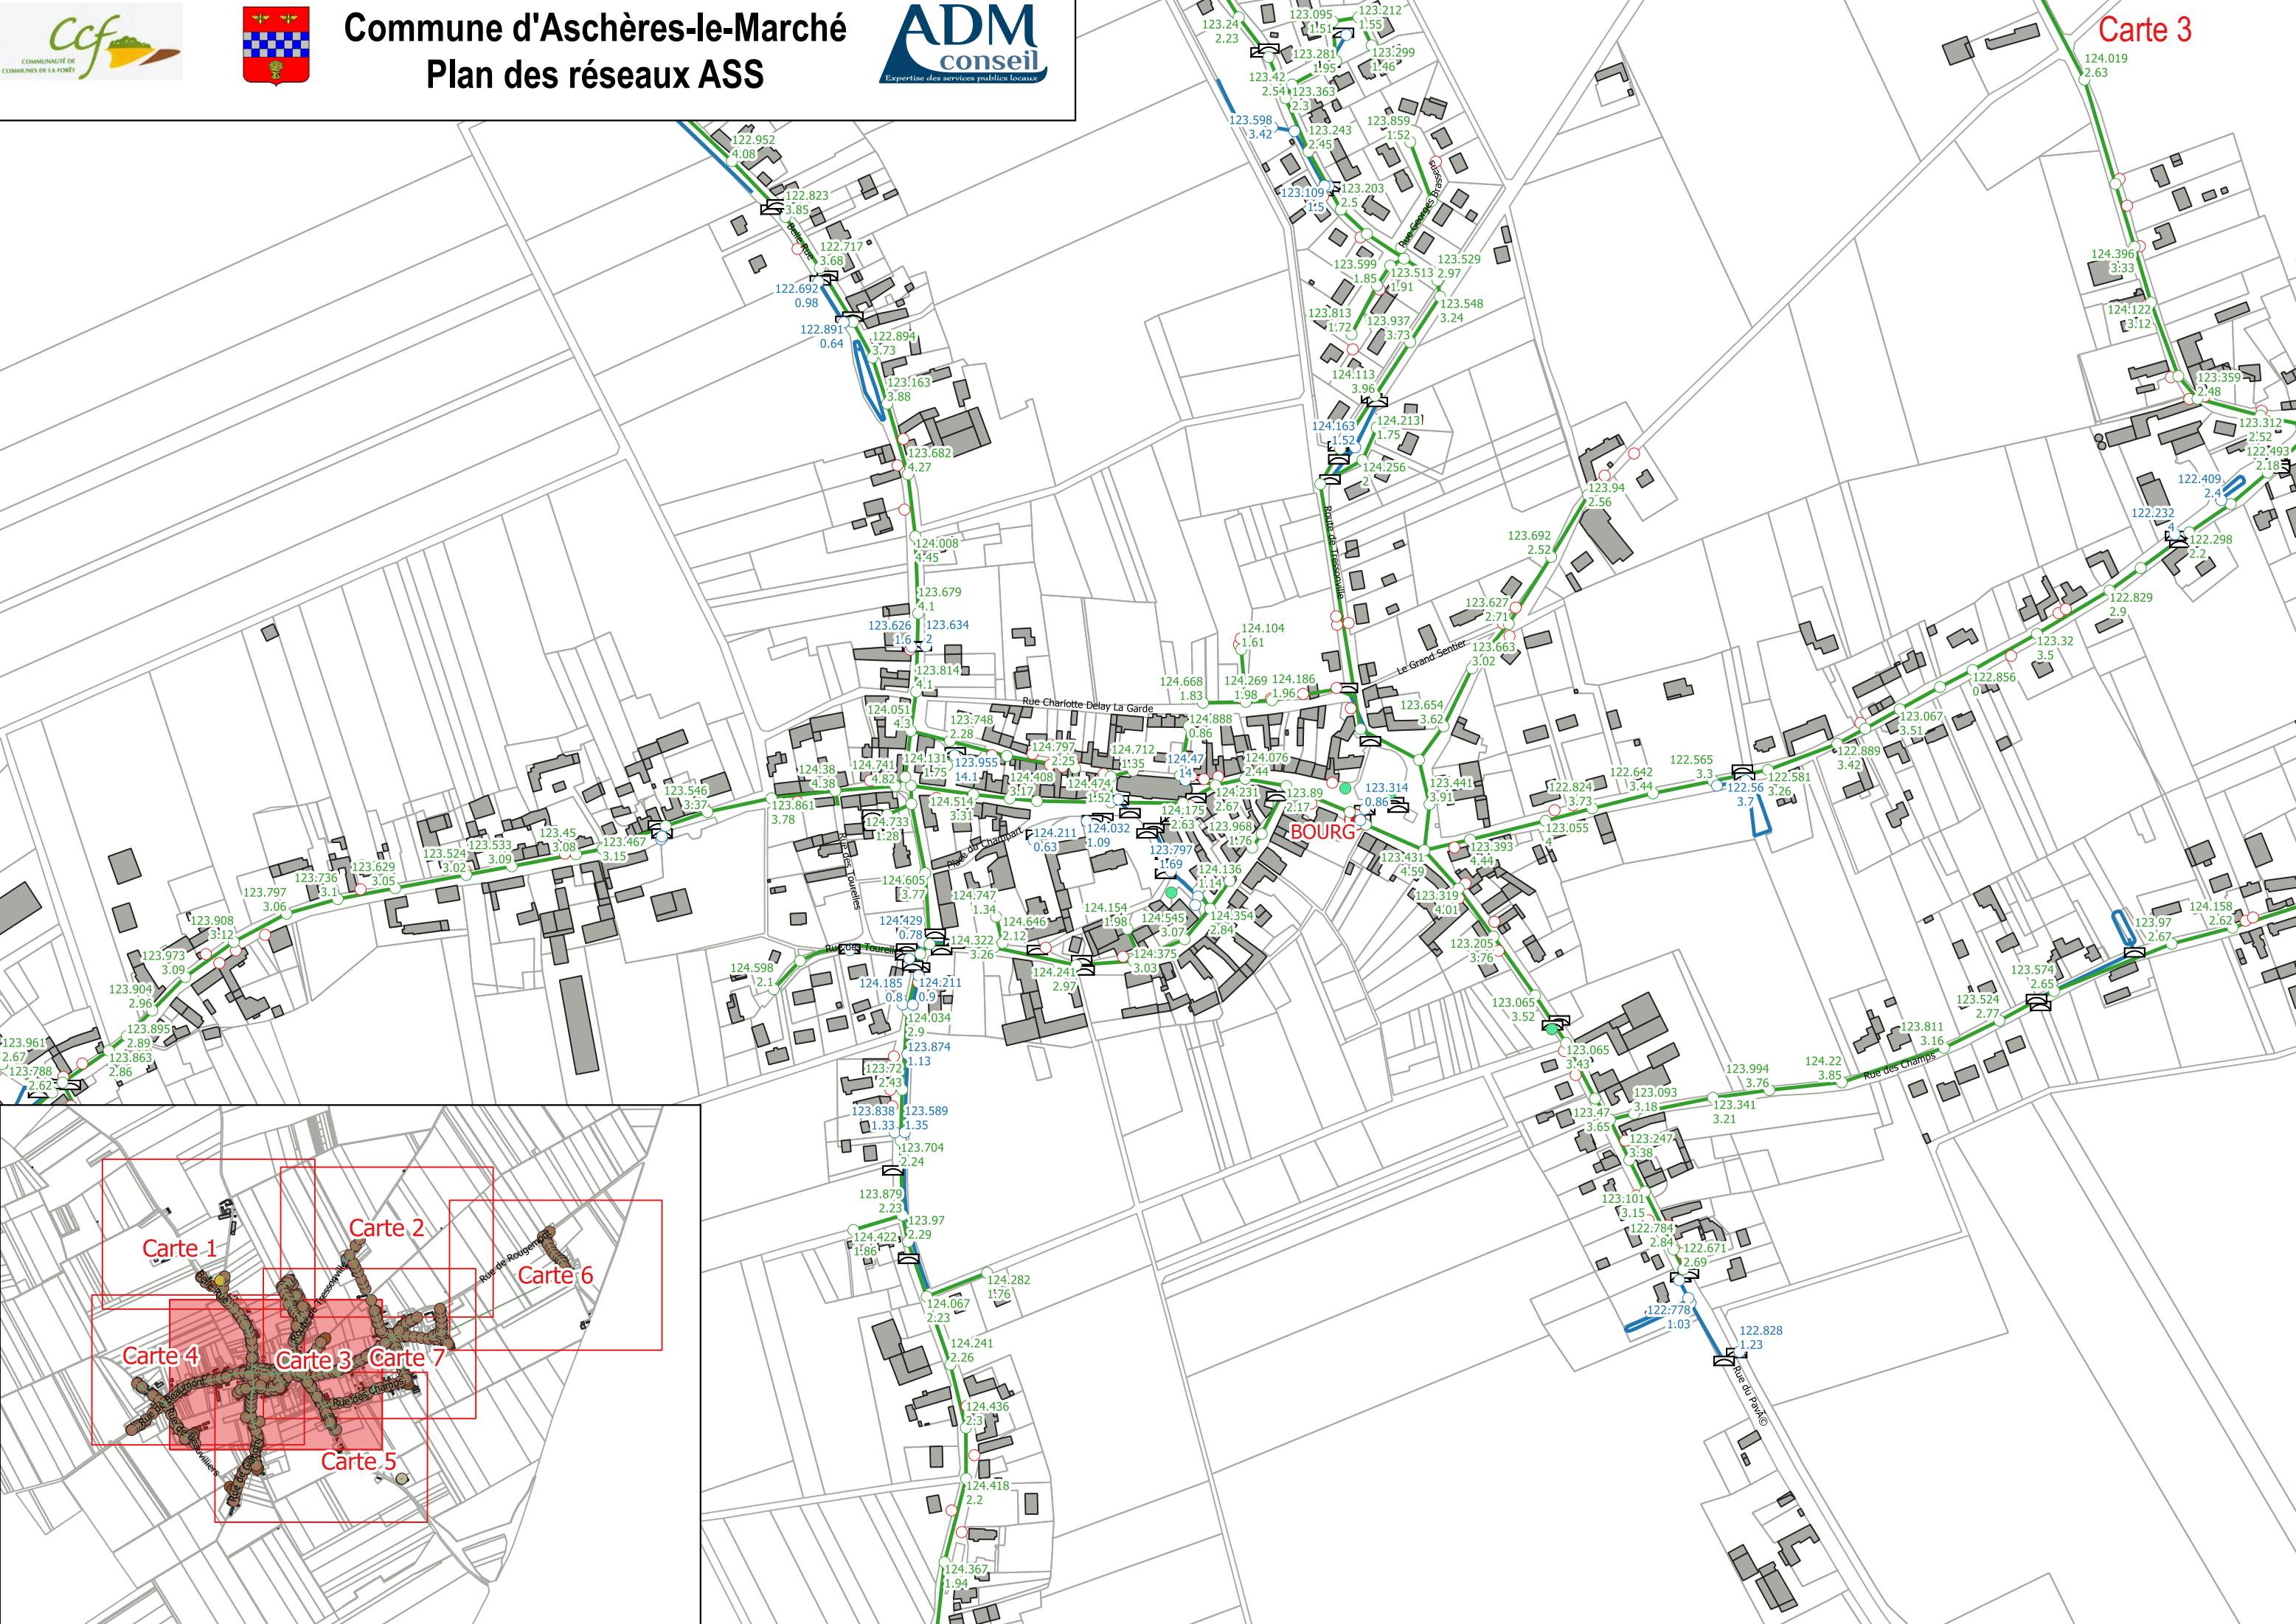









# Commune d'Aschères-le-Marché

## Plan des réseaux ASS



Carte 5

